


QUY HOẠCH CHUNG XÂY DỰNG XÃ GIÀNG CHU PHÌN, HUYỆN MÈO VẠC, TỈNH HÀ GIANG GIAI ĐOẠN 2021-2030

BẢN VẼ QUY HOẠCH TRUNG TÂM XÃ

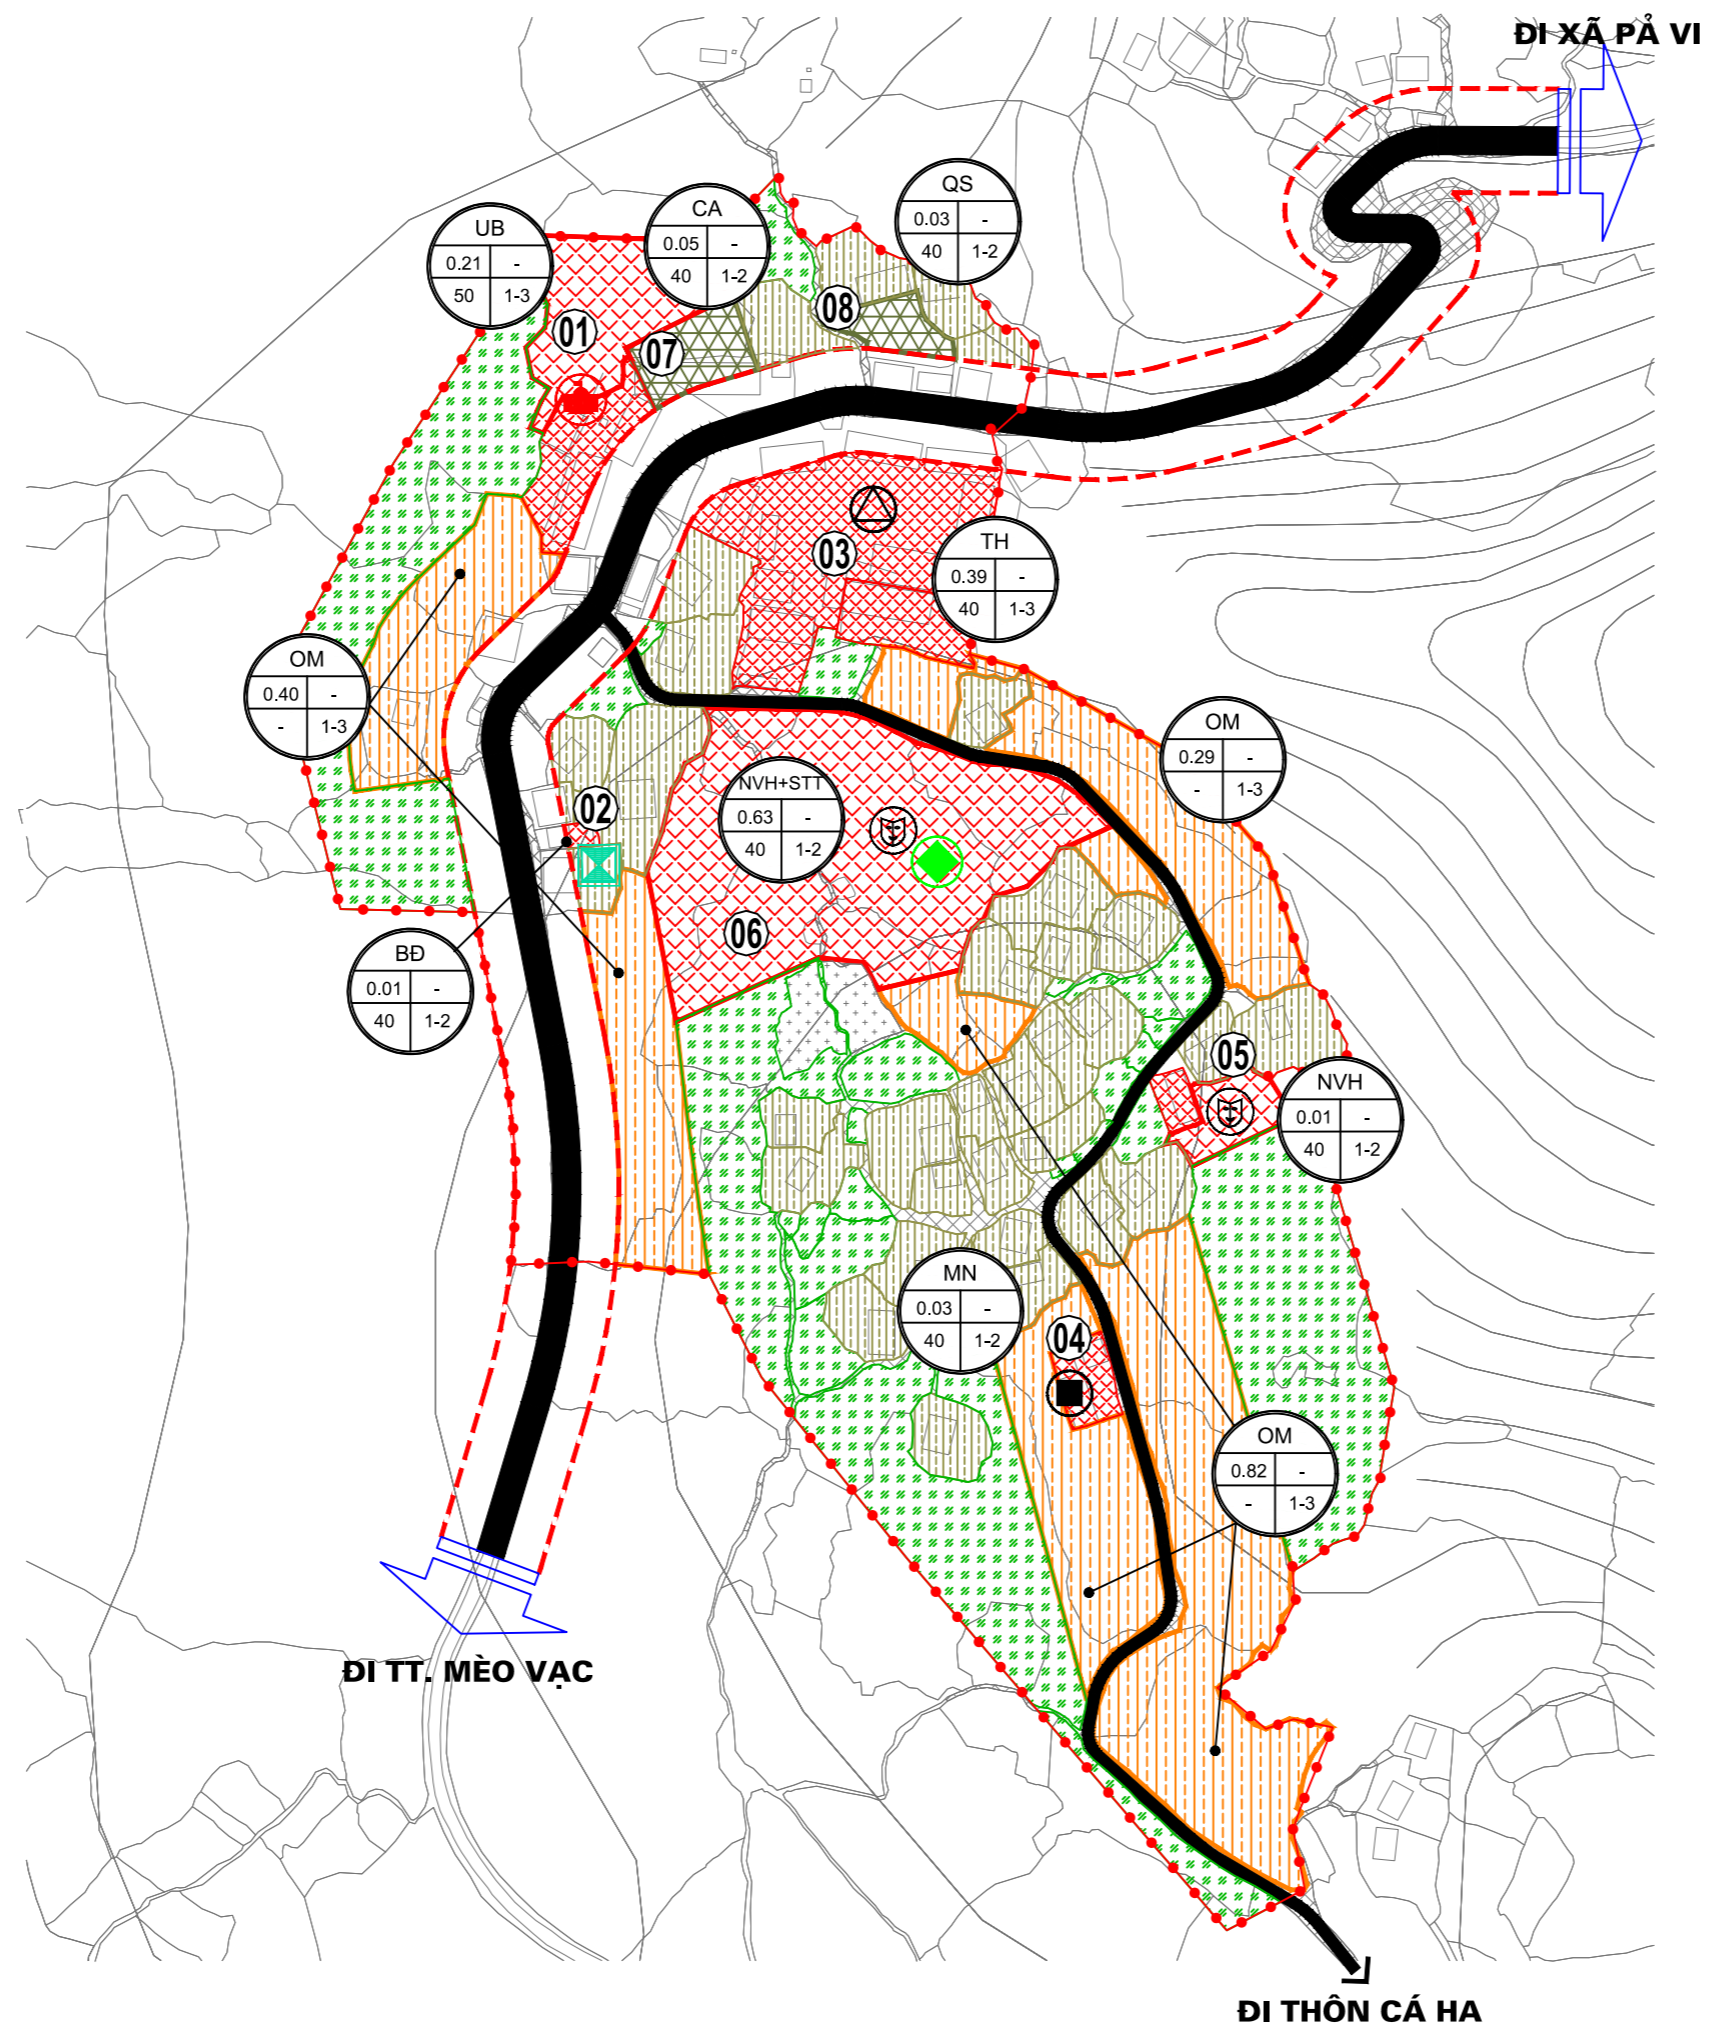


KÝ HIỆU

	RANH GIỚI KHU TRUNG TÂM XÃ
	ĐẤT TRỒNG TRỌT KHÁC
	ĐẤT Ở HIỆN TRẠNG
	ĐẤT Ở QUY HOẠCH
	ĐẤT CÔNG CỘNG HIỆN TRẠNG
	ĐẤT CÔNG CỘNG QUY HOẠCH
	ĐẤT NGHĨA TRANG, NGHĨA ĐỊA
	ĐẤT AN NINH, QUỐC PHÒNG

- CHÚ GIẢI:**
- 01 UBND XÃ GIÀNG CHU PHÌN
 - 02 BƯU ĐIỆN XÃ
 - 03 TRƯỜNG PTDTBT TIỂU HỌC GIÀNG CHU PHÌN
 - 04 ĐIỂM TRƯỜNG MẦM NON THÔN CÁ HA
 - 05 NHÀ VĂN HÓA THÔN CÁ HA
 - 06 TRUNG TÂM VĂN HÓA THỂ THAO
 - 07 TRỤ SỞ CÔNG AN XÃ
 - 08 TRỤ SỞ QUÂN SỰ XÃ

A	A: KÍ HIỆU LOẠI ĐẤT
B	B: DIỆN TÍCH
C	C: DÂN SỐ
D	D: MẬT ĐỘ XÂY DỰNG
E	E: TẦNG CAO

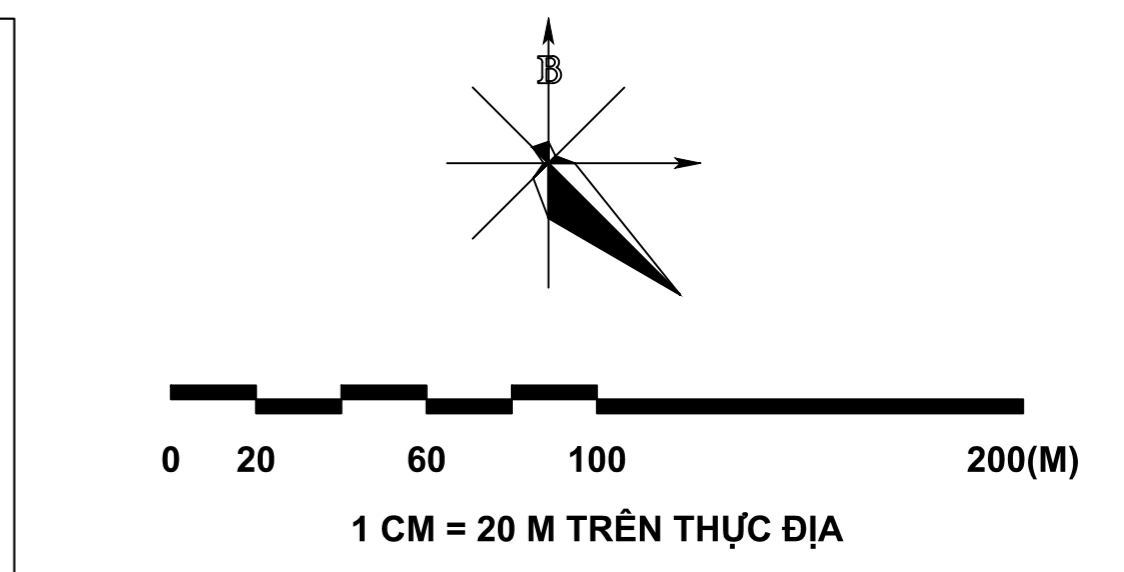

CƠ QUAN PHÊ DUYỆT:
ỦY BAN NHÂN DÂN HUYỆN MÈO VẠC
 KÈM THEO QUYẾT ĐỊNH SỐ: NGÀY THÁNG NĂM

CƠ QUAN THẨM ĐỊNH:
HỘI ĐỒNG THẨM ĐỊNH HUYỆN MÈO VẠC
 KÈM THEO BÁO CÁO THẨM ĐỊNH SỐ: BC-TTĐ NGÀY THÁNG NĂM

CƠ QUAN TỔ CHỨC LẬP QUY HOẠCH:
ỦY BAN NHÂN DÂN XÃ GIÀNG CHU PHÌN
 KÈM THEO TỜ TRÌNH SỐ: /TTR-UBND NGÀY THÁNG NĂM

CÔNG TRÌNH - ĐỊA ĐIỂM:
 QUY HOẠCH CHUNG XÂY DỰNG XÃ GIÀNG CHU PHÌN
 HUYỆN MÈO VẠC, TỈNH HÀ GIANG GIAI ĐOẠN 2021-2030
 ĐỊA ĐIỂM: XÃ GIÀNG CHU PHÌN - HUYỆN MÈO VẠC - TỈNH HÀ GIANG

TÊN BẢN VẼ:
BẢN VẼ QUY HOẠCH TRUNG TÂM XÃ

BẢN VẼ: QH-06	GHÉP: 1A2	TỶ LỆ: 1/2000	NGÀY:-20.....
THIẾT KẾ	KTS. ĐẶNG THANH HIẾU		
CHỦ TRÌ	KTS. ĐẶNG THANH HIẾU		
CHỦ NHIỆM	THS.KTS. NGUYỄN TIẾN SỸ		
TRƯỞNG PHÒNG	KS. NGUYỄN THỊ QUYÊN		
QL.KỸ THUẬT	KTS. ĐẶNG THANH HIẾU		

TỔNG GIÁM ĐỐC
THS.KTS. NGUYỄN TIẾN SỸ

HNP **CÔNG TY CỔ PHẦN QUY HOẠCH HÀ NỘI**
 Đ/C: LÔ 62 TT4, KĐT. MỸ ĐÌNH - MÊ TRÌ, P. MỸ ĐÌNH 1, Q. NAM TỪ LIÊM, TP. HÀ NỘI
 EMAIL: QUYHOACHHN@GMAIL.COM